


PLAN 1

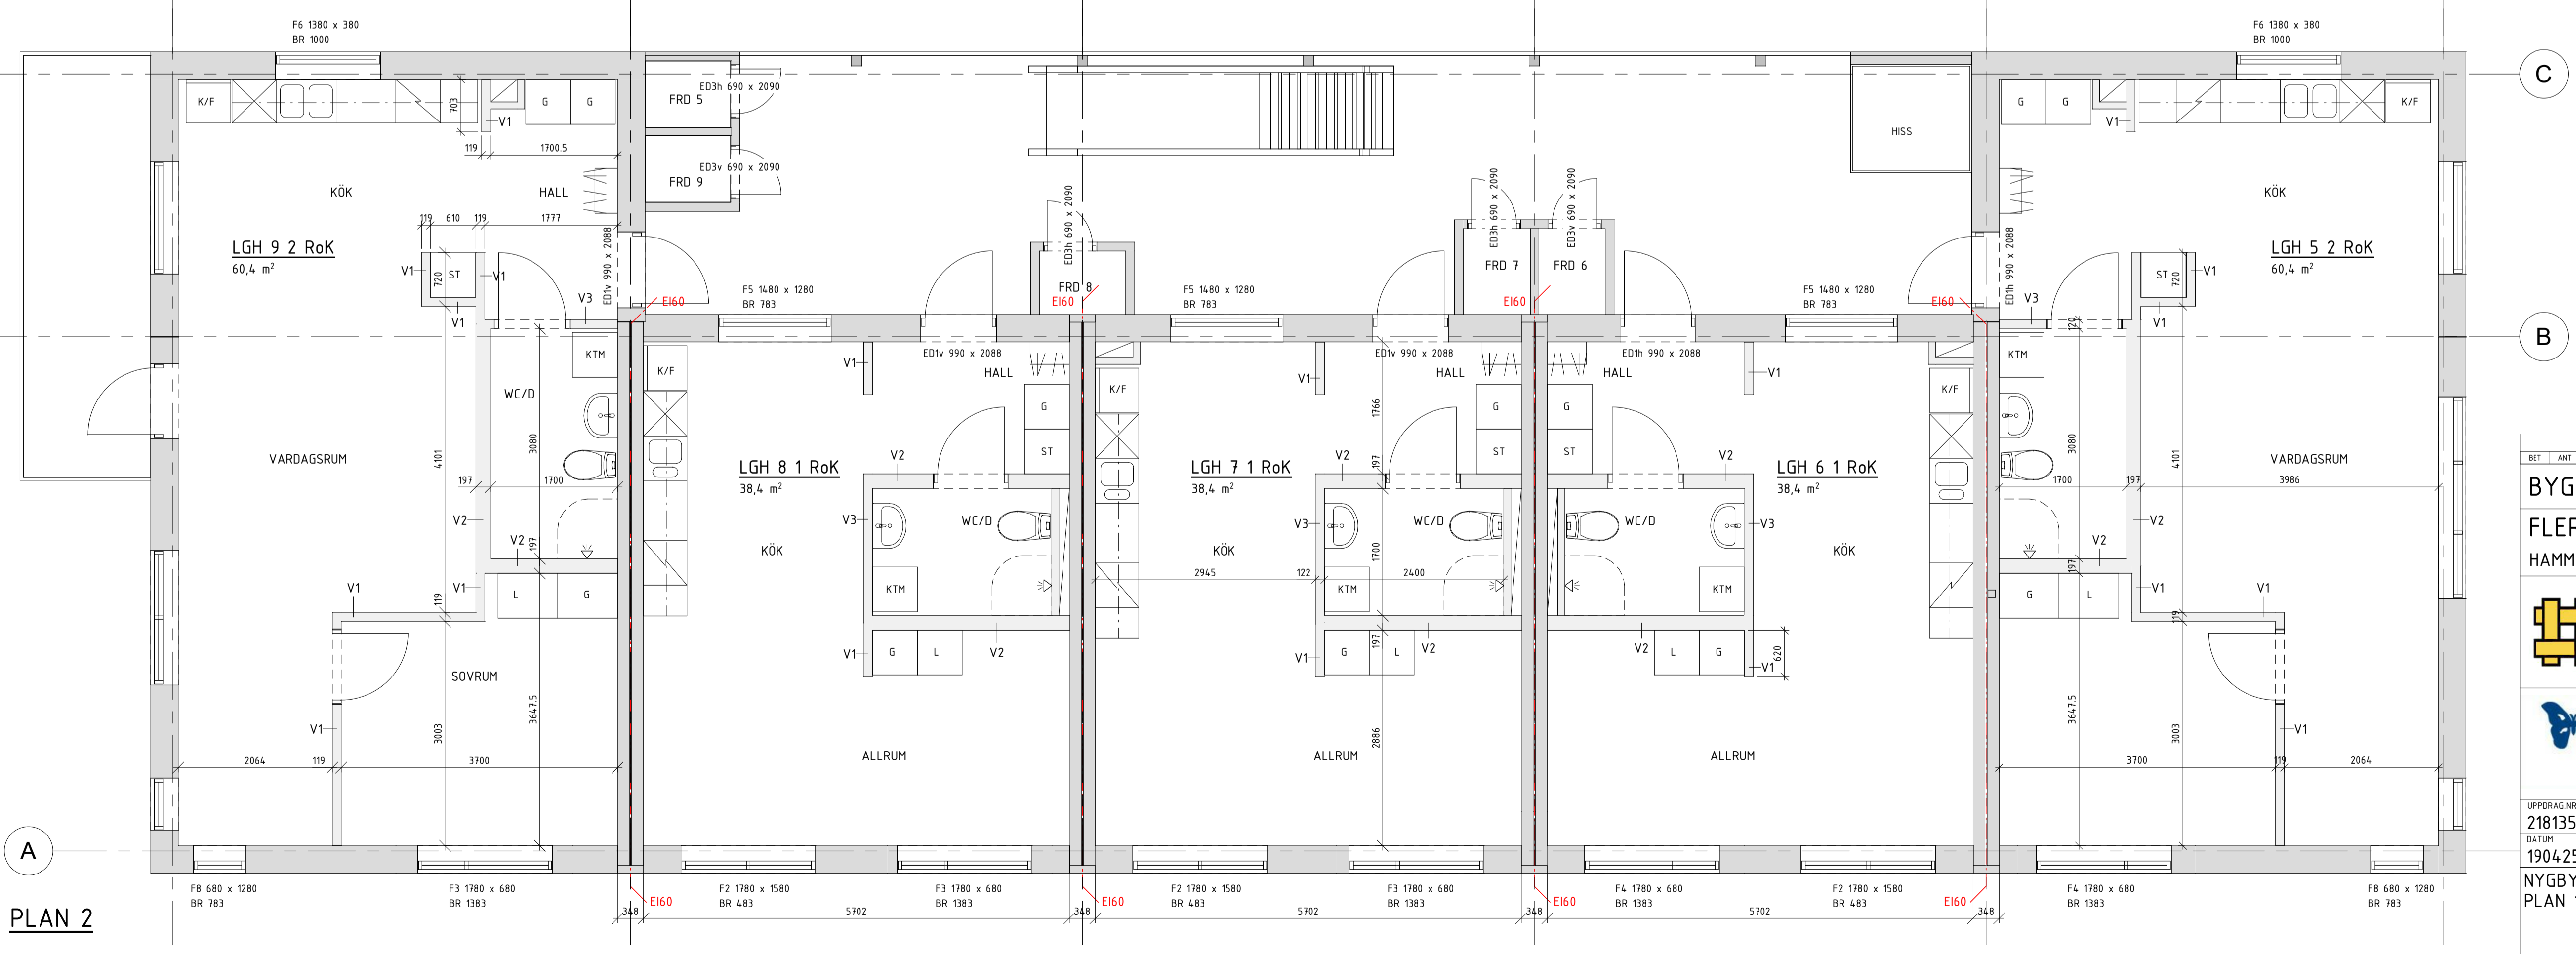

PLAN 2

- VÄGGTYPER**
- V1
12,5 GN
12 SPÅNSKIVA
70 REGELSTOMME
70 MINERALULL I VÄGG MOT SOVRUM
12 SPÅNSKIVA
12,5 GN
 - V2
12,5 GN
12 SPÅNSKIVA
145 REGELSTOMME
70 MINERALULL
15 PLYWOOD (MOT VÅTRUM)
12,5 GHO (MOT VÅTRUM)
 - V3
12,5 GN
12 SPÅNSKIVA
70 REGELSTOMME
70 MINERALULL
15 PLYWOOD (MOT VÅTRUM)
12,5 GHO (MOT VÅTRUM)
 - V4
12,5 GN
12 SPÅNSKIVA
145 REGELSTOMME
70 MINERALULL
12 SPÅNSKIVA
12,5 GN

BET	ANT	ÄNDRINGEN AVSER	DATUM	SGN
BYGGHANDLING				
FLERBOSTADSHUS HAMMERDAL				
HAMMERDAL 3:104, :105				
 HABELIA Bygg- & Cadteknik AB				
 Wattacus TRÄHUS AB				
LUPPBRAGNR 218135	RITAD/KONSTR. AV LN	HANDLAGGARE LN		
DATUM 190425	ANSVÄRIG LARS NILSSON			
NYGByGGNAD BOSTADSHUS PLAN 1 OCH 2				
SKALA 1:50 (A1)	NUMMER A-40-1-01	BET		